


Stadt Villingen-Schwenningen

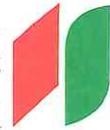

Stadtverwaltung · Dezernat II · Postfach 1260 · 78002 Villingen-Schwenningen

**Bürgermeisteramt
Dezernat II**Landratsamt Schwarzwald-Baar-Kreis
Herrn Landrat Sven Hinterseh
Am Hoptbühl 2
78048 Villingen-SchwenningenStadtbezirk Schwenningen
Marktplatz 1
78054 Villingen-Schwenningen
Telefon 07720/82-2011
Telefax 07720/82-2017

Ihr Zeichen / Ihr Schreiben vom

Unser Zeichen / Durchwahl
II-Bü/amDatum
20.07.2020**Jugendverkehrsschule Schwarzwald-Baar-Kreis**

Sehr geehrter Herr Landrat, lieber Sven,

der Gemeinderat der Stadt Villingen-Schwenningen hat in seiner Sitzung am 24. Juni 2020 den Neubau der Jugendverkehrsschule am Standort "Am Klosterhof" beschlossen.

Wir wurden vom Gemeinderat beauftragt, nun Gespräche mit dem Schwarzwald-Baar-Kreis bezüglich einer Bezuschussung / teilweisen Kostenübernahme zu führen. Die vorliegenden Pläne und die Kostenschätzung liegen diesem Schreiben bei. Es wäre schön, wenn unser Anliegen in die Haushaltsberatungen des Schwarzwald-Baar-Kreises aufgenommen werden könnte. Für Rückfragen und Gespräche stehen wir jeder Zeit gerne zur Verfügung.

Für Ihre Unterstützung bedanken wir uns im Vorfeld und verbleiben


mit freundlichen Grüßen

Detlev Bühler
Erster Bürgermeister**Anlagen:**Kostenberechnung
Planungen

Kostenberechnung:

Die Kostenprognose / erste Kostenschätzung ist wie folgt dargestellt in drei Kostenblöcke (**A**- Abriss bestehendes Gebäude, **B**- Neubau Übungsplatz und Außenanlage des Schulungsgebäudes und **C**- Neubau Schulungsgebäude einschließlich Hauanschlüsse und Nebenkosten) gegliedert.

	Gesamtkosten Neubau Jugendverkehrsschule am Klosterhof	
A	Abriss bestehendes Gebäude	85.000 €
B	Neubau Übungsplatz und Außenanlage des Schulungsgebäudes	560.000 €
C	Neubau Schulungsgebäude	755.000 €
	Zwischensumme brutto	1.400.000 €
	Risikozuschlag (20% für Baukostensteigerung, Unvorhergesehenes	280.000 €
	Gesamtkosten brutto	1.680.000 €

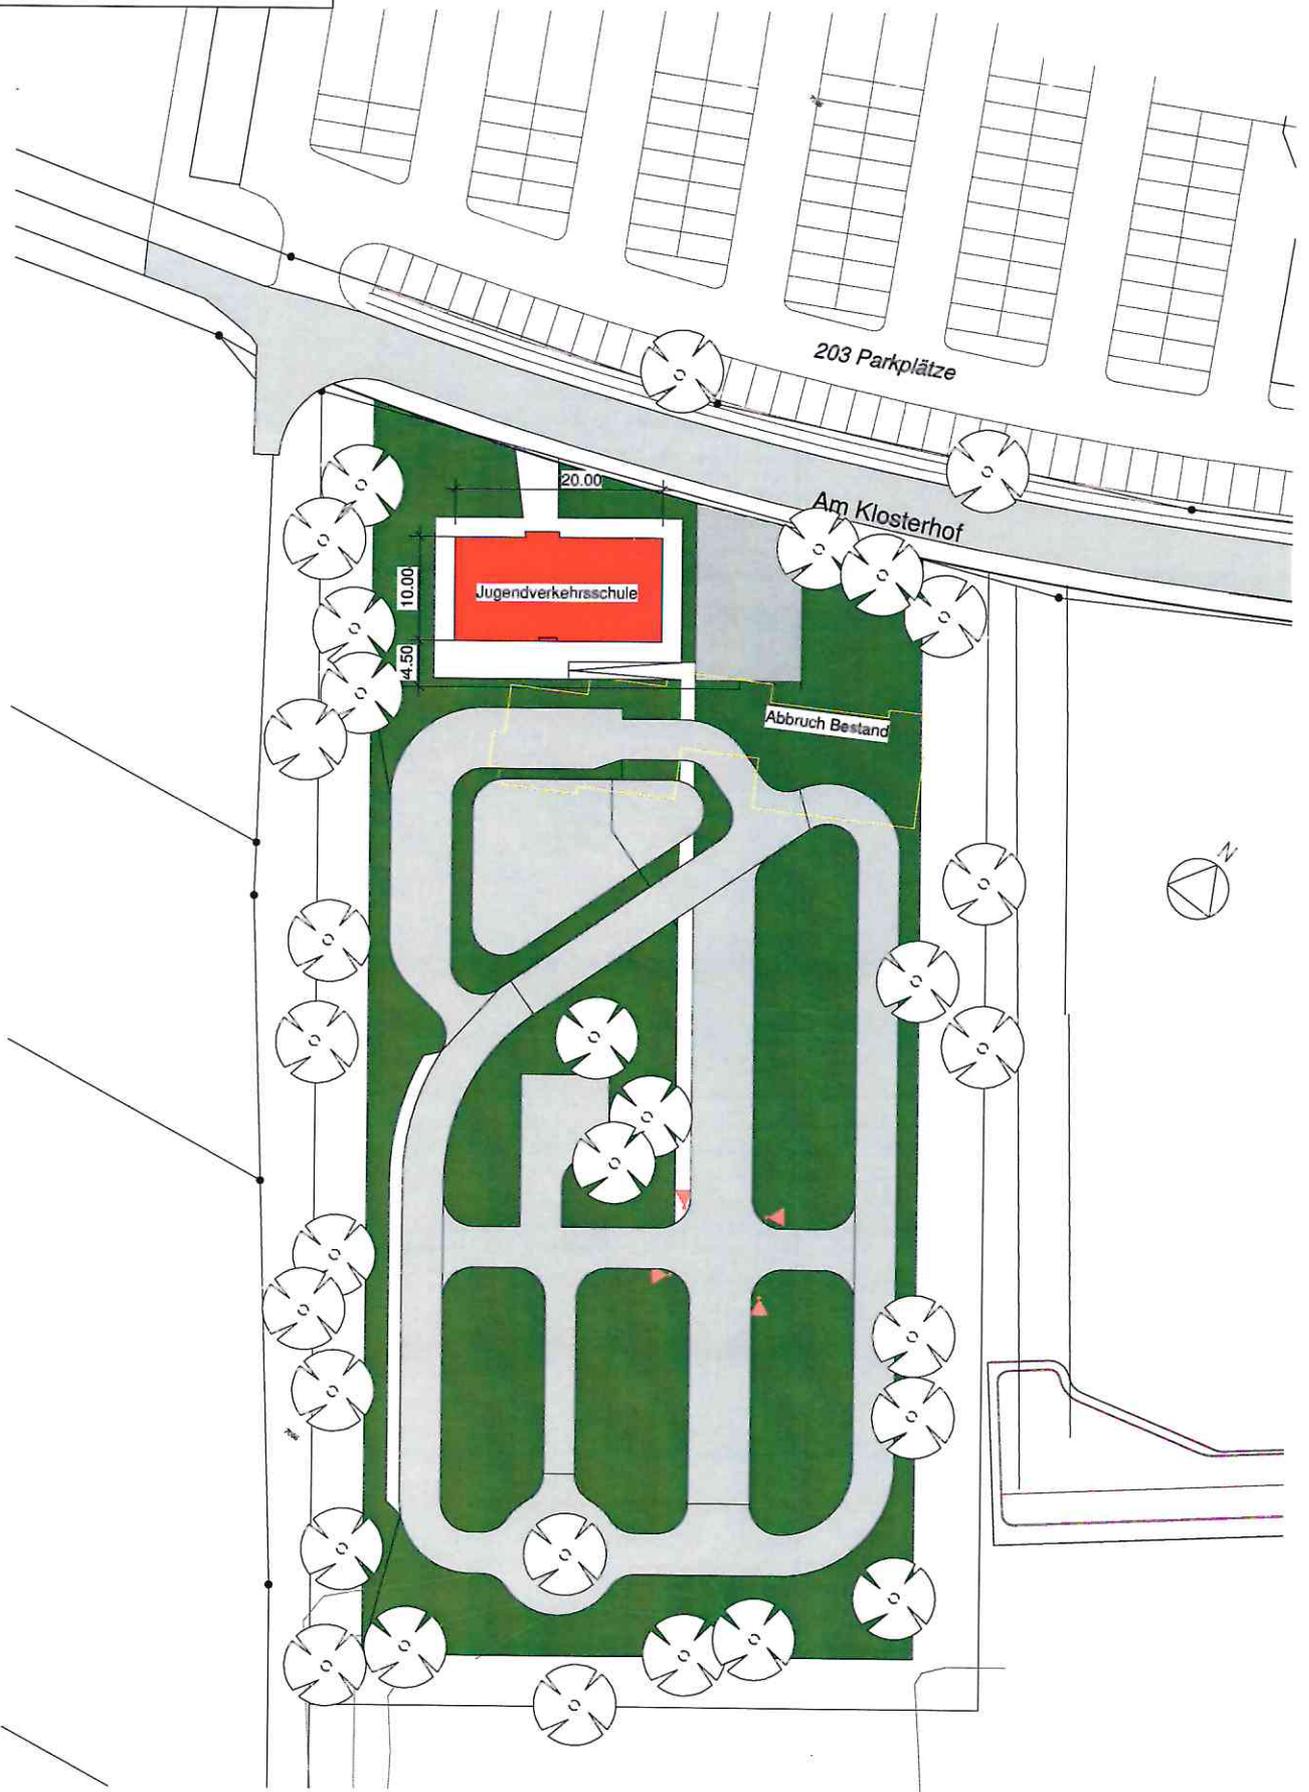

Villingen-Schwenningen
 Amt für Gebäudewirtschaft und Hochbau
 Marktplatz 1 78054 Villingen Schwenningen
 Tel.: 07720 - 82 2551 Fax: 07720 - 82 2557

Jugendverkehrsschule

Übersichtsplan

Plan-Nr.:


L_01

Gepl. _Datum DK_ 25.05.2020

Maßstab:

1 : 500

Anlage 2 zu DS 0376

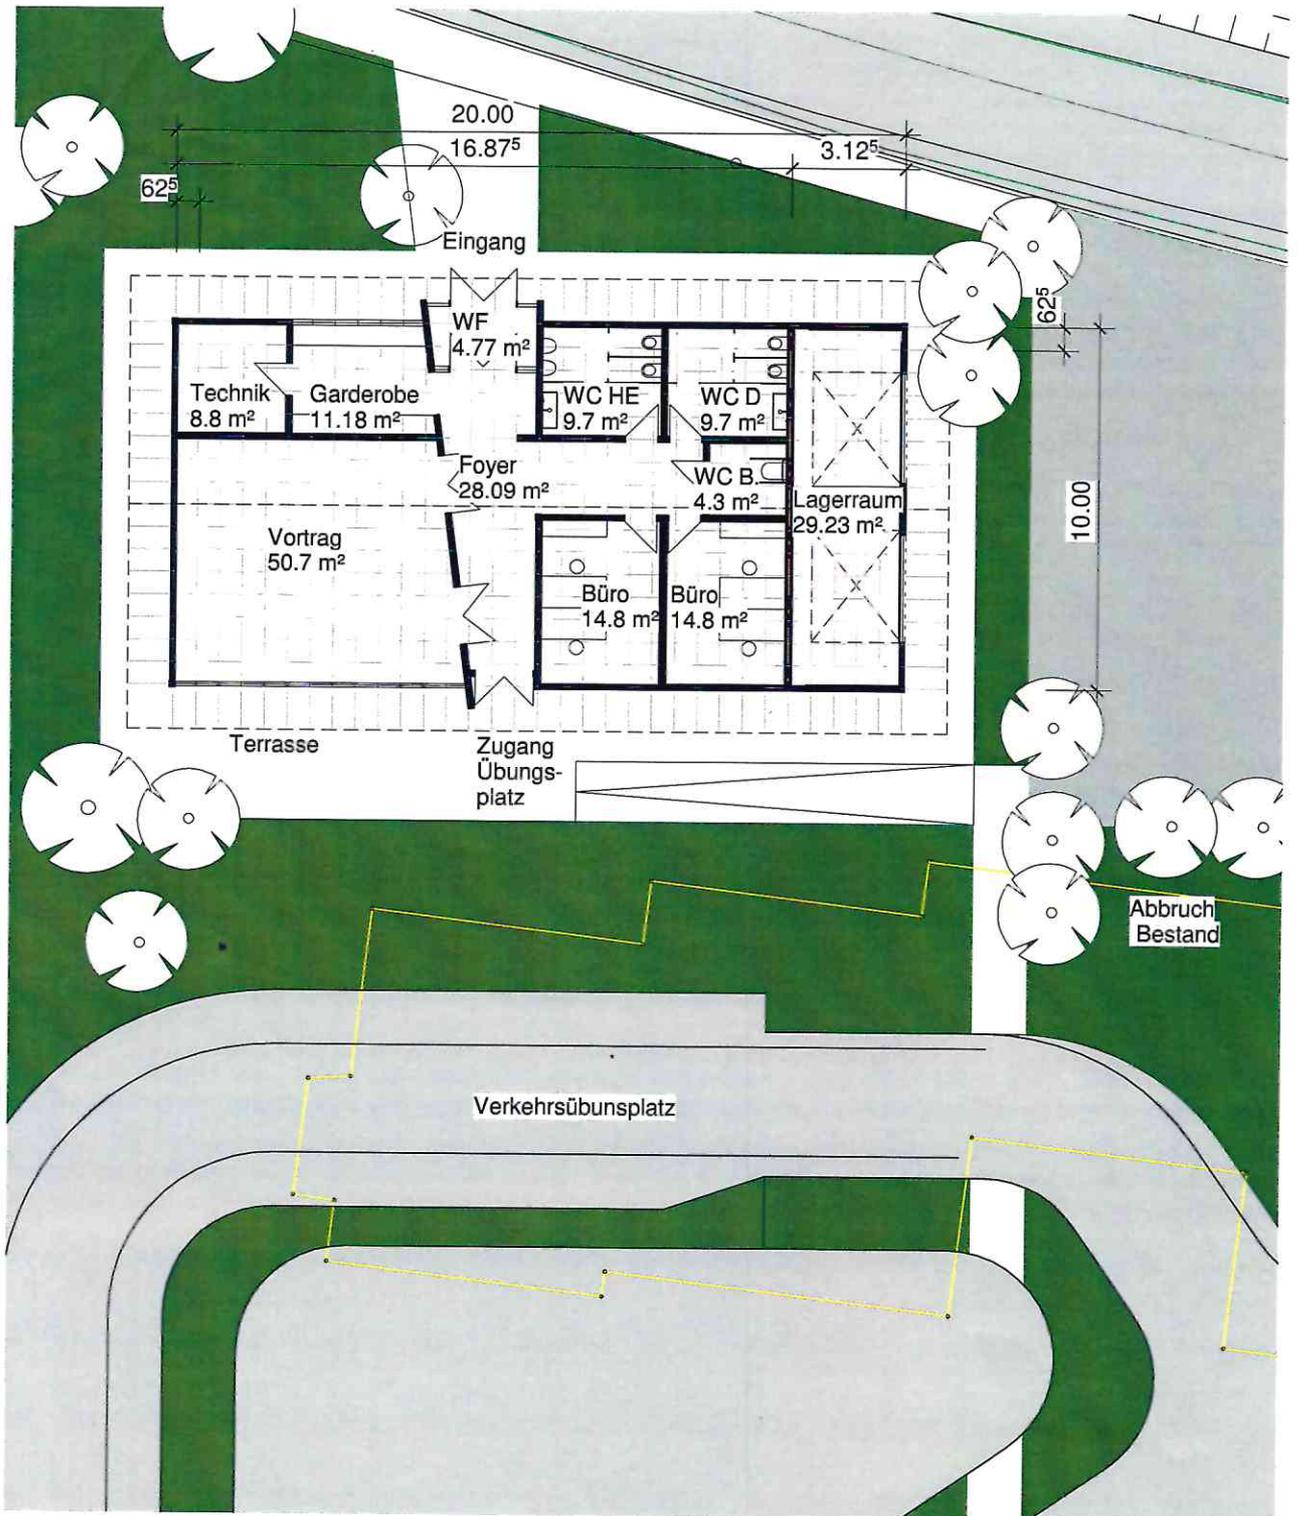

Villingen-Schwenningen

Amt für Gebäudewirtschaft und Hochbau
 Marktplatz 1 78054 Villingen-Schwenningen
 Tel.: 07720 - 82 2551 Fax: 07720 - 82 2557

Jugendverkehrsschule

Planung: DK

Datum: 25.05.2020

EG - Grundriss

Zeichner/in: JA

Maßstab: 1 : 200

Plan-Nr.:

G-01