


Stadt Villingen-Schwenningen

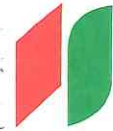

Stadtverwaltung · Dezernat II · Postfach 1260 · 78002 Villingen-Schwenningen

**Bürgermeisteramt
Dezernat II**

 Landratsamt Schwarzwald-Baar-Kreis
 Herrn Landrat Sven Hinterseh
 Am Hoptbühl 2
 78048 Villingen-Schwenningen

 Stadtbezirk Schwenningen
 Marktplatz 1
 78054 Villingen-Schwenningen
 Telefon 07720/82-2011
 Telefax 07720/82-2017

Ihr Zeichen / Ihr Schreiben vom

 Unser Zeichen / Durchwahl
 II-Bü/am

 Datum
 20.07.2020

Jugendverkehrsschule Schwarzwald-Baar-Kreis

Sehr geehrter Herr Landrat, lieber Sven,

der Gemeinderat der Stadt Villingen-Schwenningen hat in seiner Sitzung am 24. Juni 2020 den Neubau der Jugendverkehrsschule am Standort "Am Klosterhof" beschlossen.

Wir wurden vom Gemeinderat beauftragt, nun Gespräche mit dem Schwarzwald-Baar-Kreis bezüglich einer Bezuschussung / teilweisen Kostenübernahme zu führen.

Die vorliegenden Pläne und die Kostenschätzung liegen diesem Schreiben bei. Es wäre schön, wenn unser Anliegen in die Haushaltsberatungen des Schwarzwald-Baar-Kreises aufgenommen werden könnte. Für Rückfragen und Gespräche stehen wir jeder Zeit gerne zur Verfügung.

Für Ihre Unterstützung bedanken wir uns im Vorfeld und verbleiben

mit freundlichen Grüßen

 Detlev Bühler
 Erster Bürgermeister


Anlagen:

 Kostenberechnung
 Planungen



Kostenberechnung:

Die Kostenprognose / erste Kostenschätzung ist wie folgt dargestellt in drei Kostenblöcke (**A**- Abriss bestehendes Gebäude, **B**- Neubau Übungsplatz und Außenanlage des Schulungsgebäudes und **C**- Neubau Schulungsgebäude einschließlich Hauanschlüsse und Nebenkosten) gegliedert.

	Gesamtkosten Neubau Jugendverkehrsschule am Klosterhof	
A	Abriss bestehendes Gebäude	85.000 €
B	Neubau Übungsplatz und Außenanlage des Schulungsgebäudes	560.000 €
C	Neubau Schulungsgebäude	755.000 €
	Zwischensumme brutto	1.400.000 €
	Risikozuschlag (20% für Baukostensteigerung, Unvorhergesehenes	280.000 €
	Gesamtkosten brutto	1.680.000 €

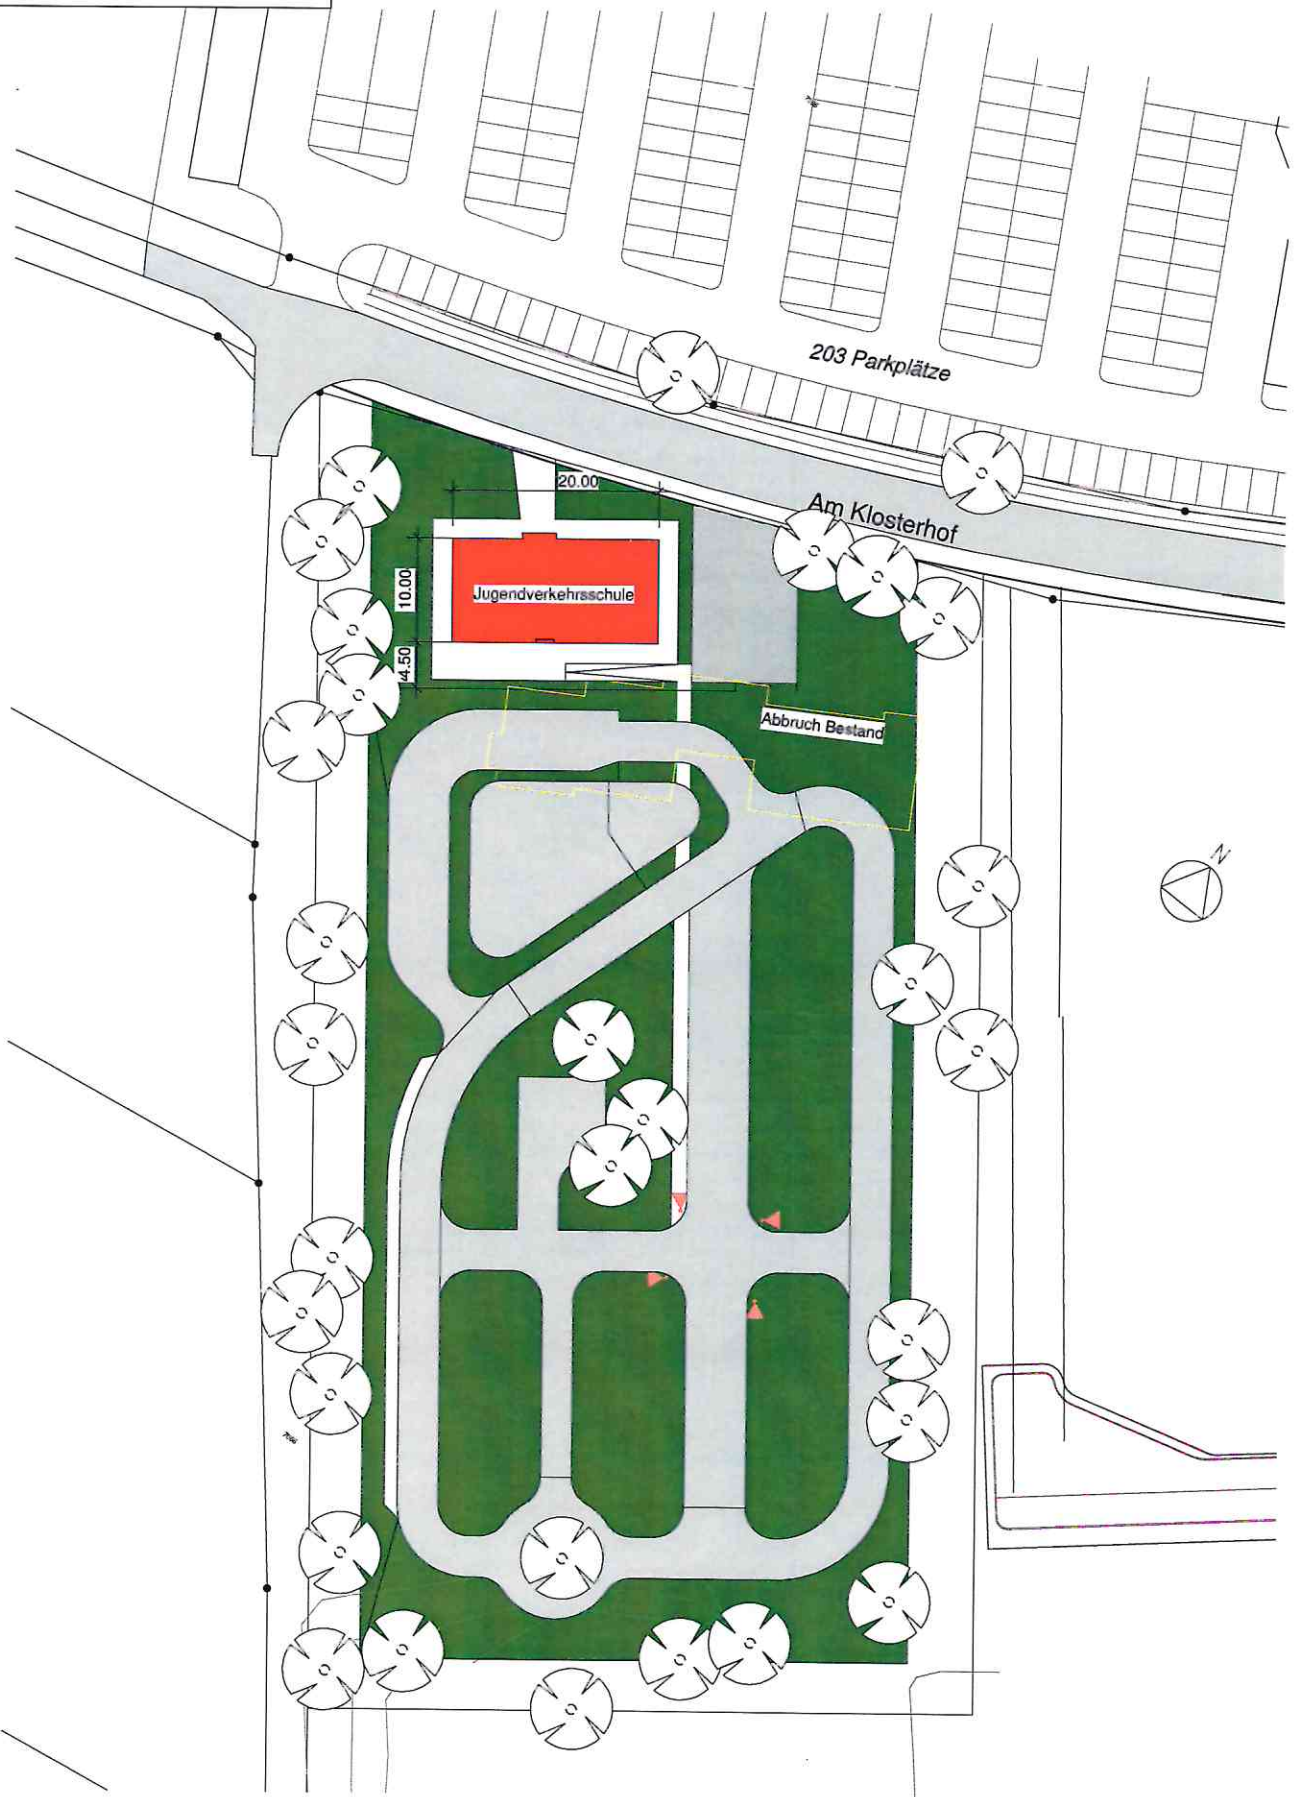

Anlage 2 zu DS 0376

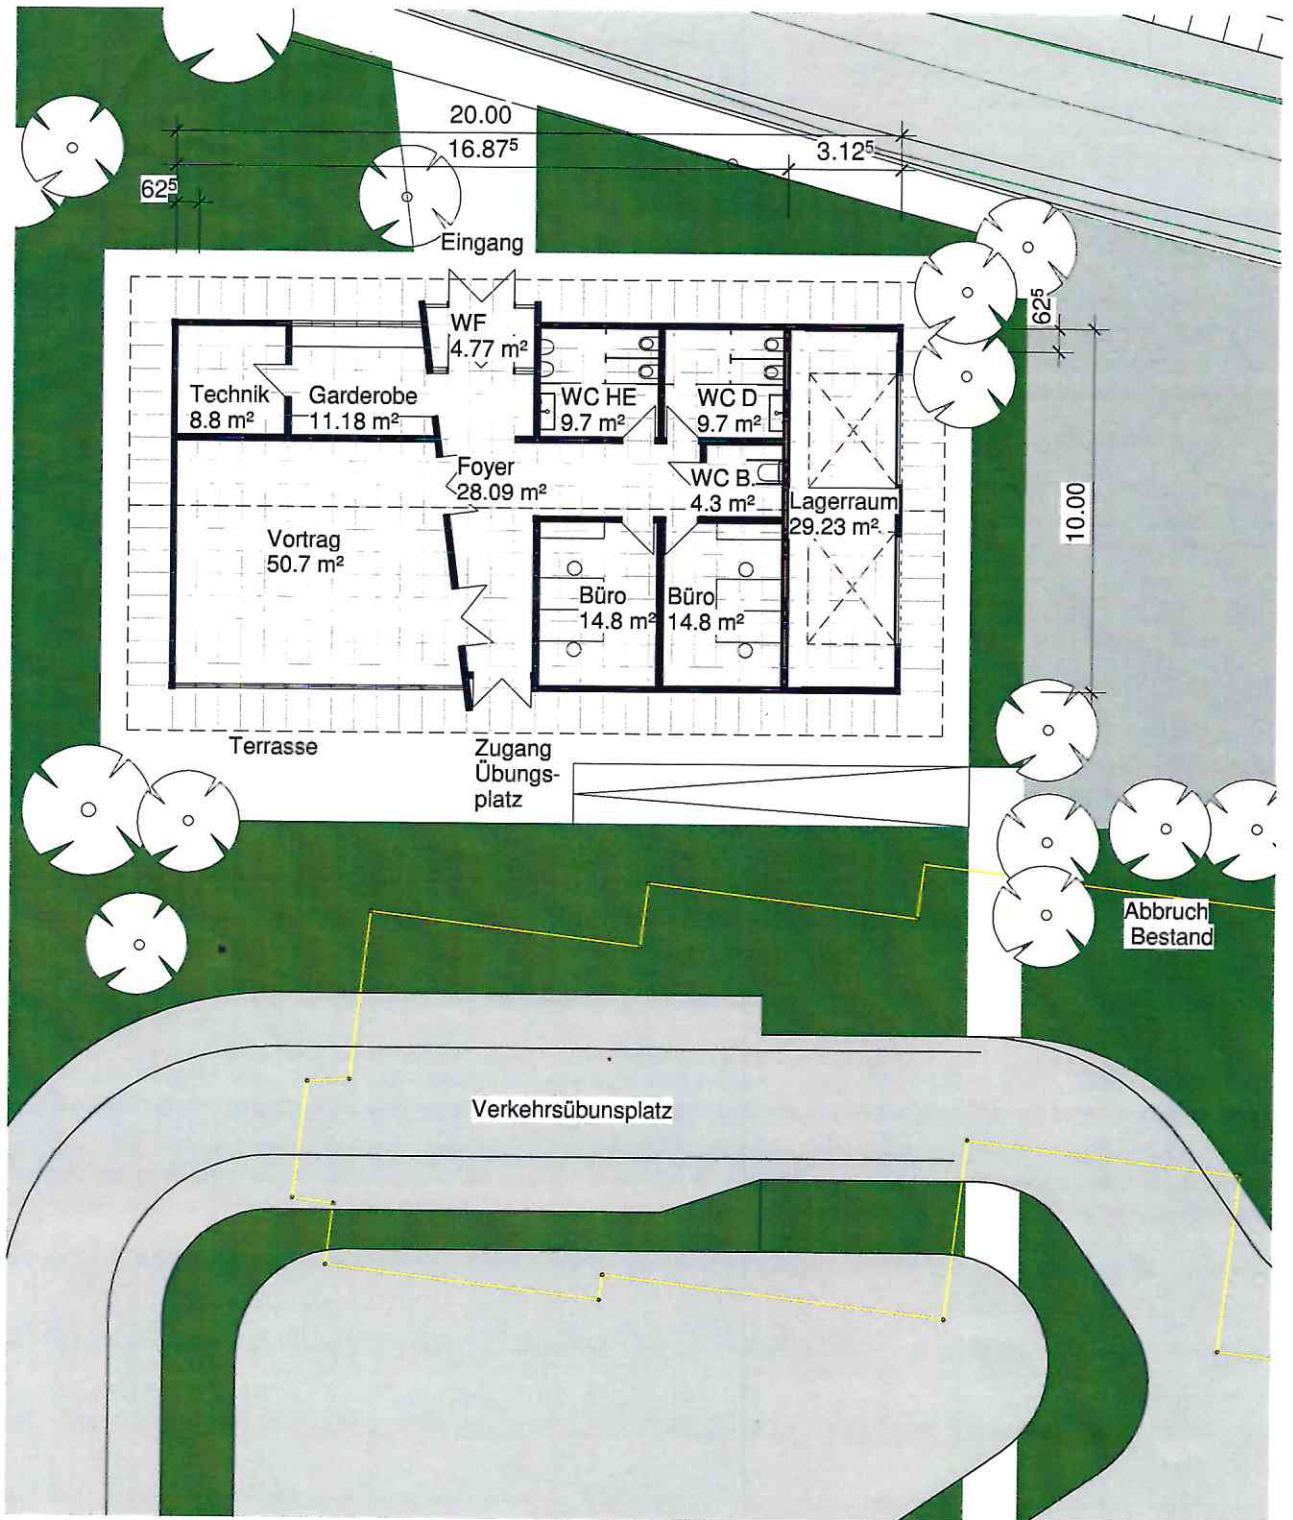

Villingen-Schwenningen

Amt für Gebäudewirtschaft und Hochbau
 Marktplatz 1 78054 Villingen-Schwenningen
 Tel.: 07720 - 82 2551 Fax: 07720 - 82 2557

Jugendverkehrsschule

Planung: DK

Datum: 25.05.2020

EG - Grundriss

Zeichner/in: JA

Maßstab: 1 : 200

Plan-Nr.:

G-01