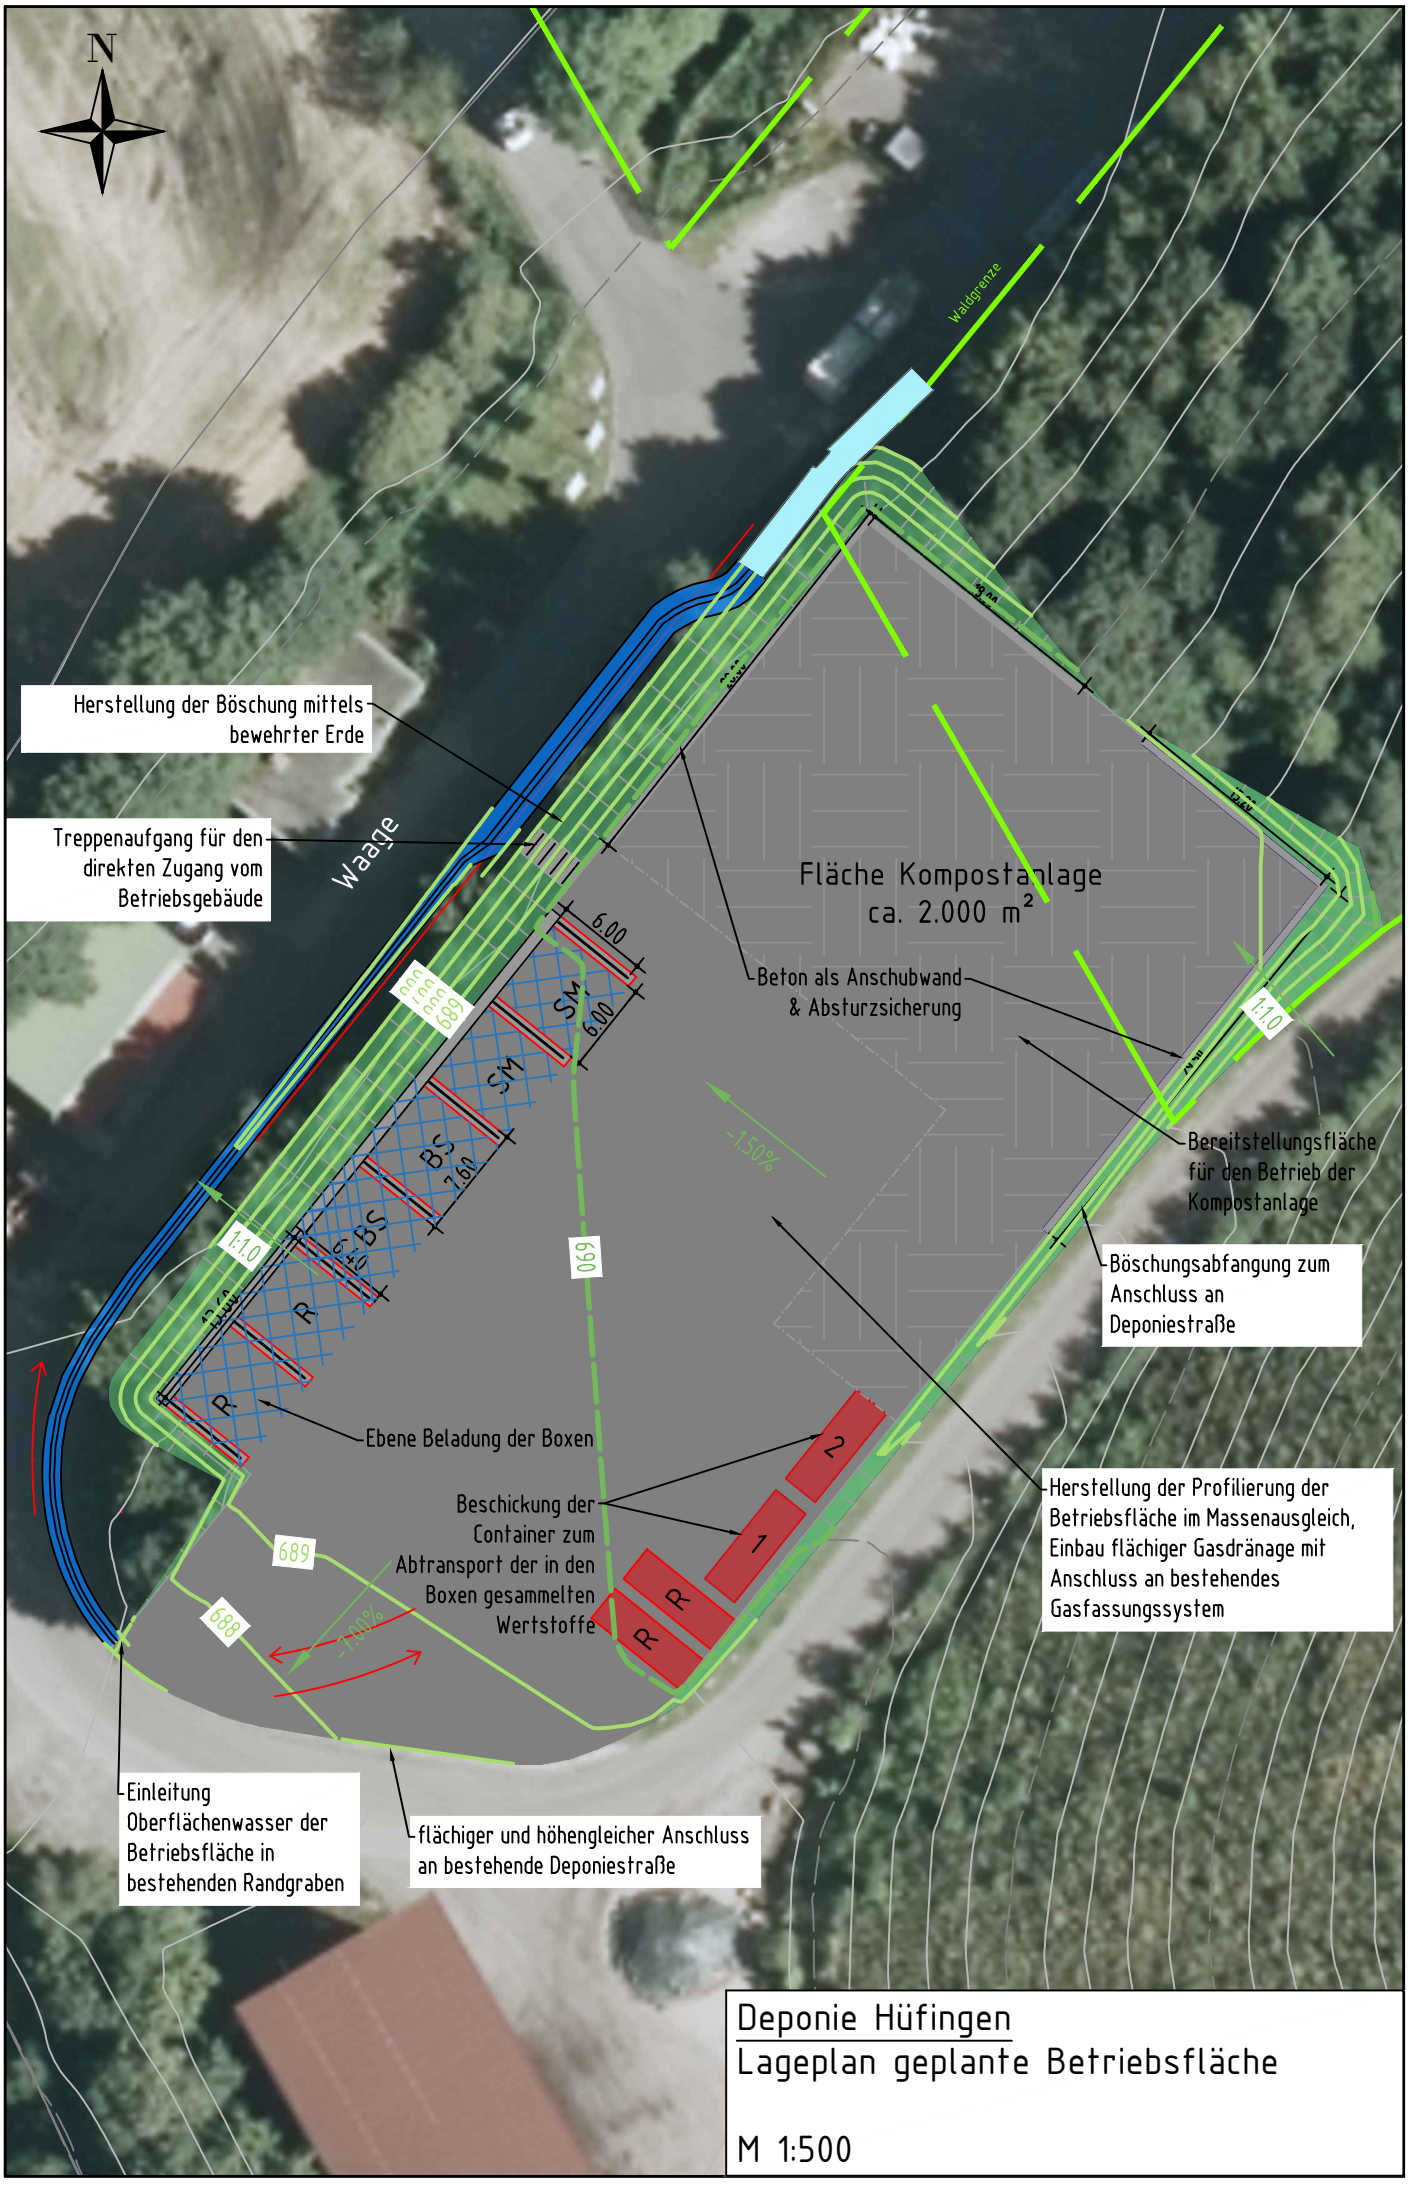

Deponie Hüfingen

Lageplan geplante Betriebsfläche

M 1:500