


Verwaltungsvorschlag

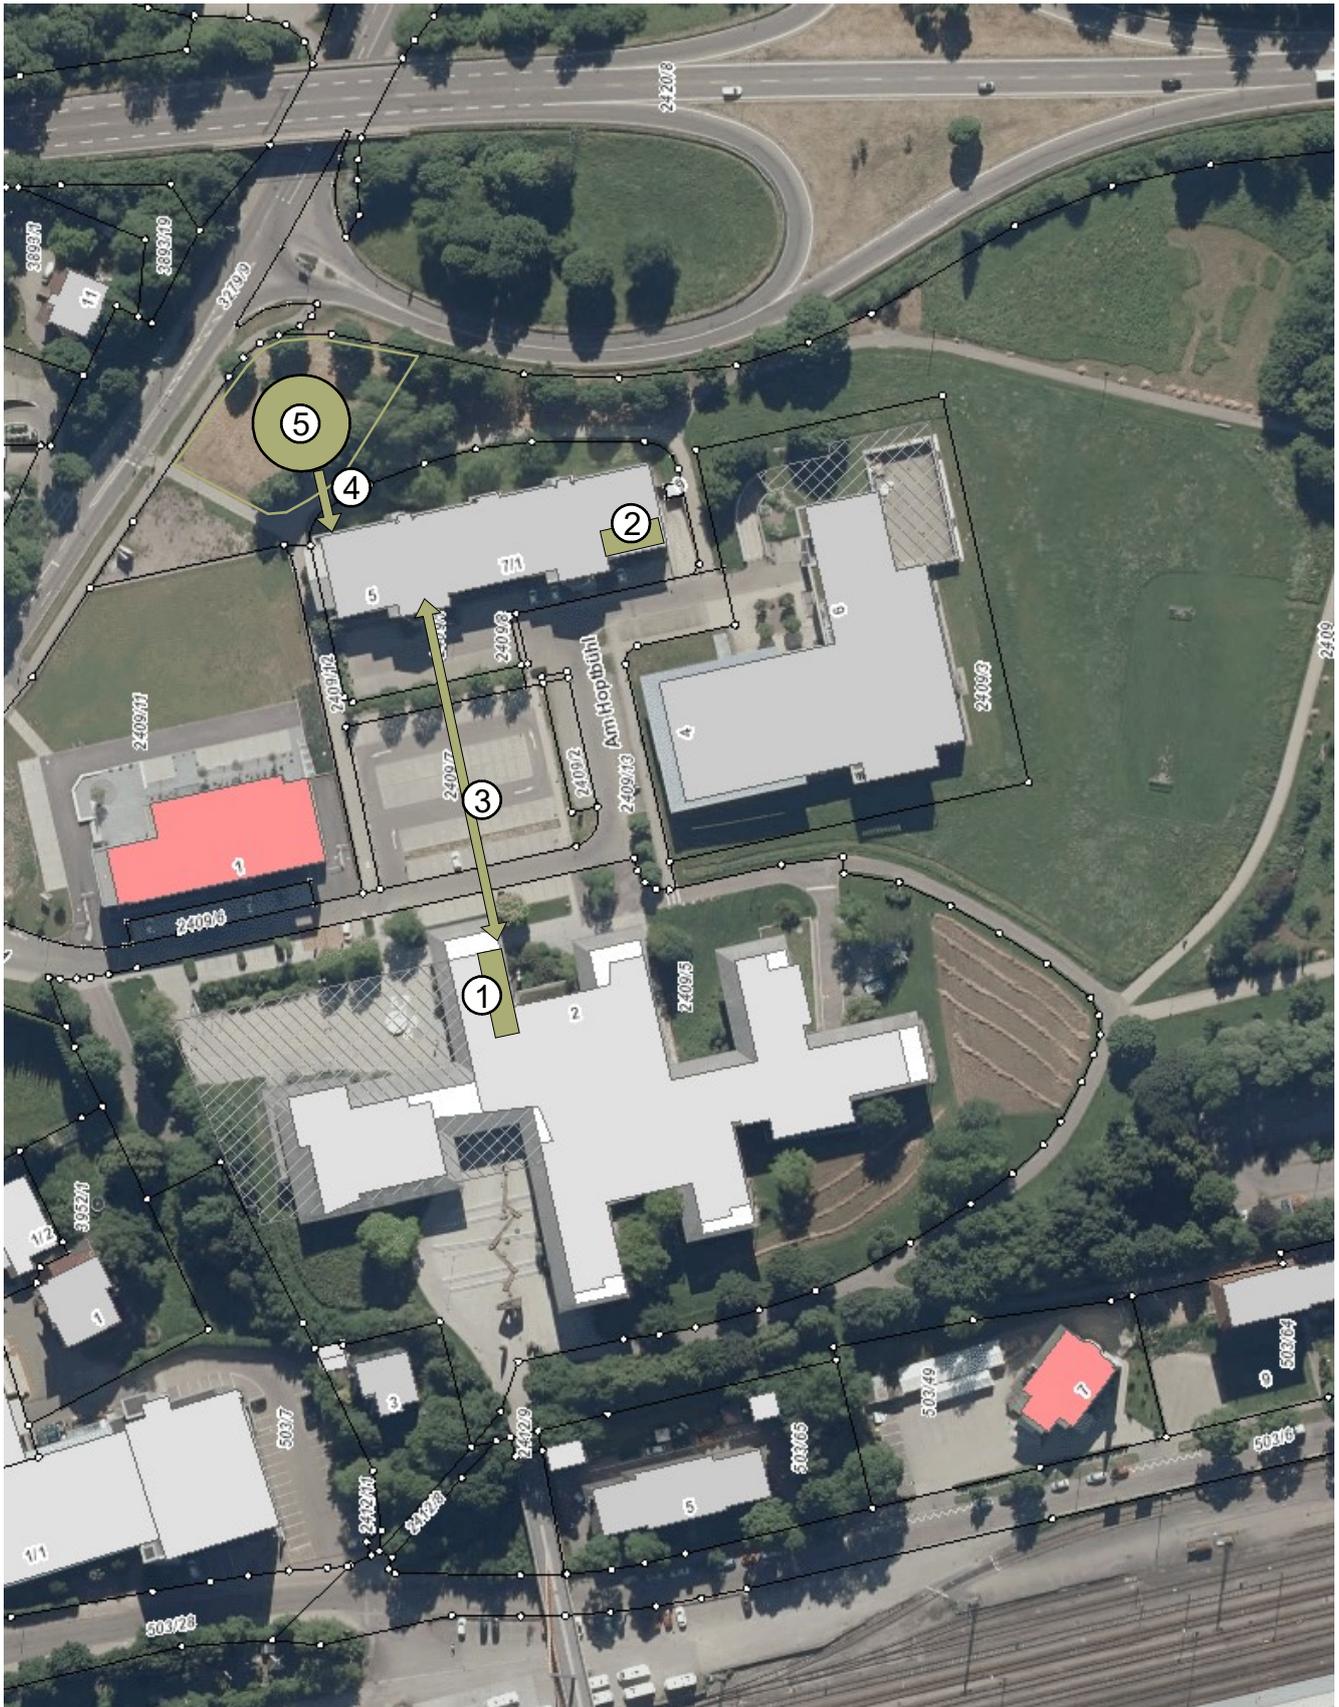

- ① Heizraum im Kreishaus mit BHKW, Spitzenlastkessel Gas, Pufferspeicher und Wärmetauscher
- ② Wärmetauscher im Verwaltungsgebäude Hoptbühl 5-7
- ③ Fernwärmeleitung zwischen Kreishaus und Verwaltungsgebäude Hoptbühl 5-7
- ④ Fernwärmeleitung von der Heizzentrale zum Verwaltungsgebäude Hoptbühl 5-7
- ⑤ Grundstück für die freistehende Heizzentrale mit Pelletanlage