



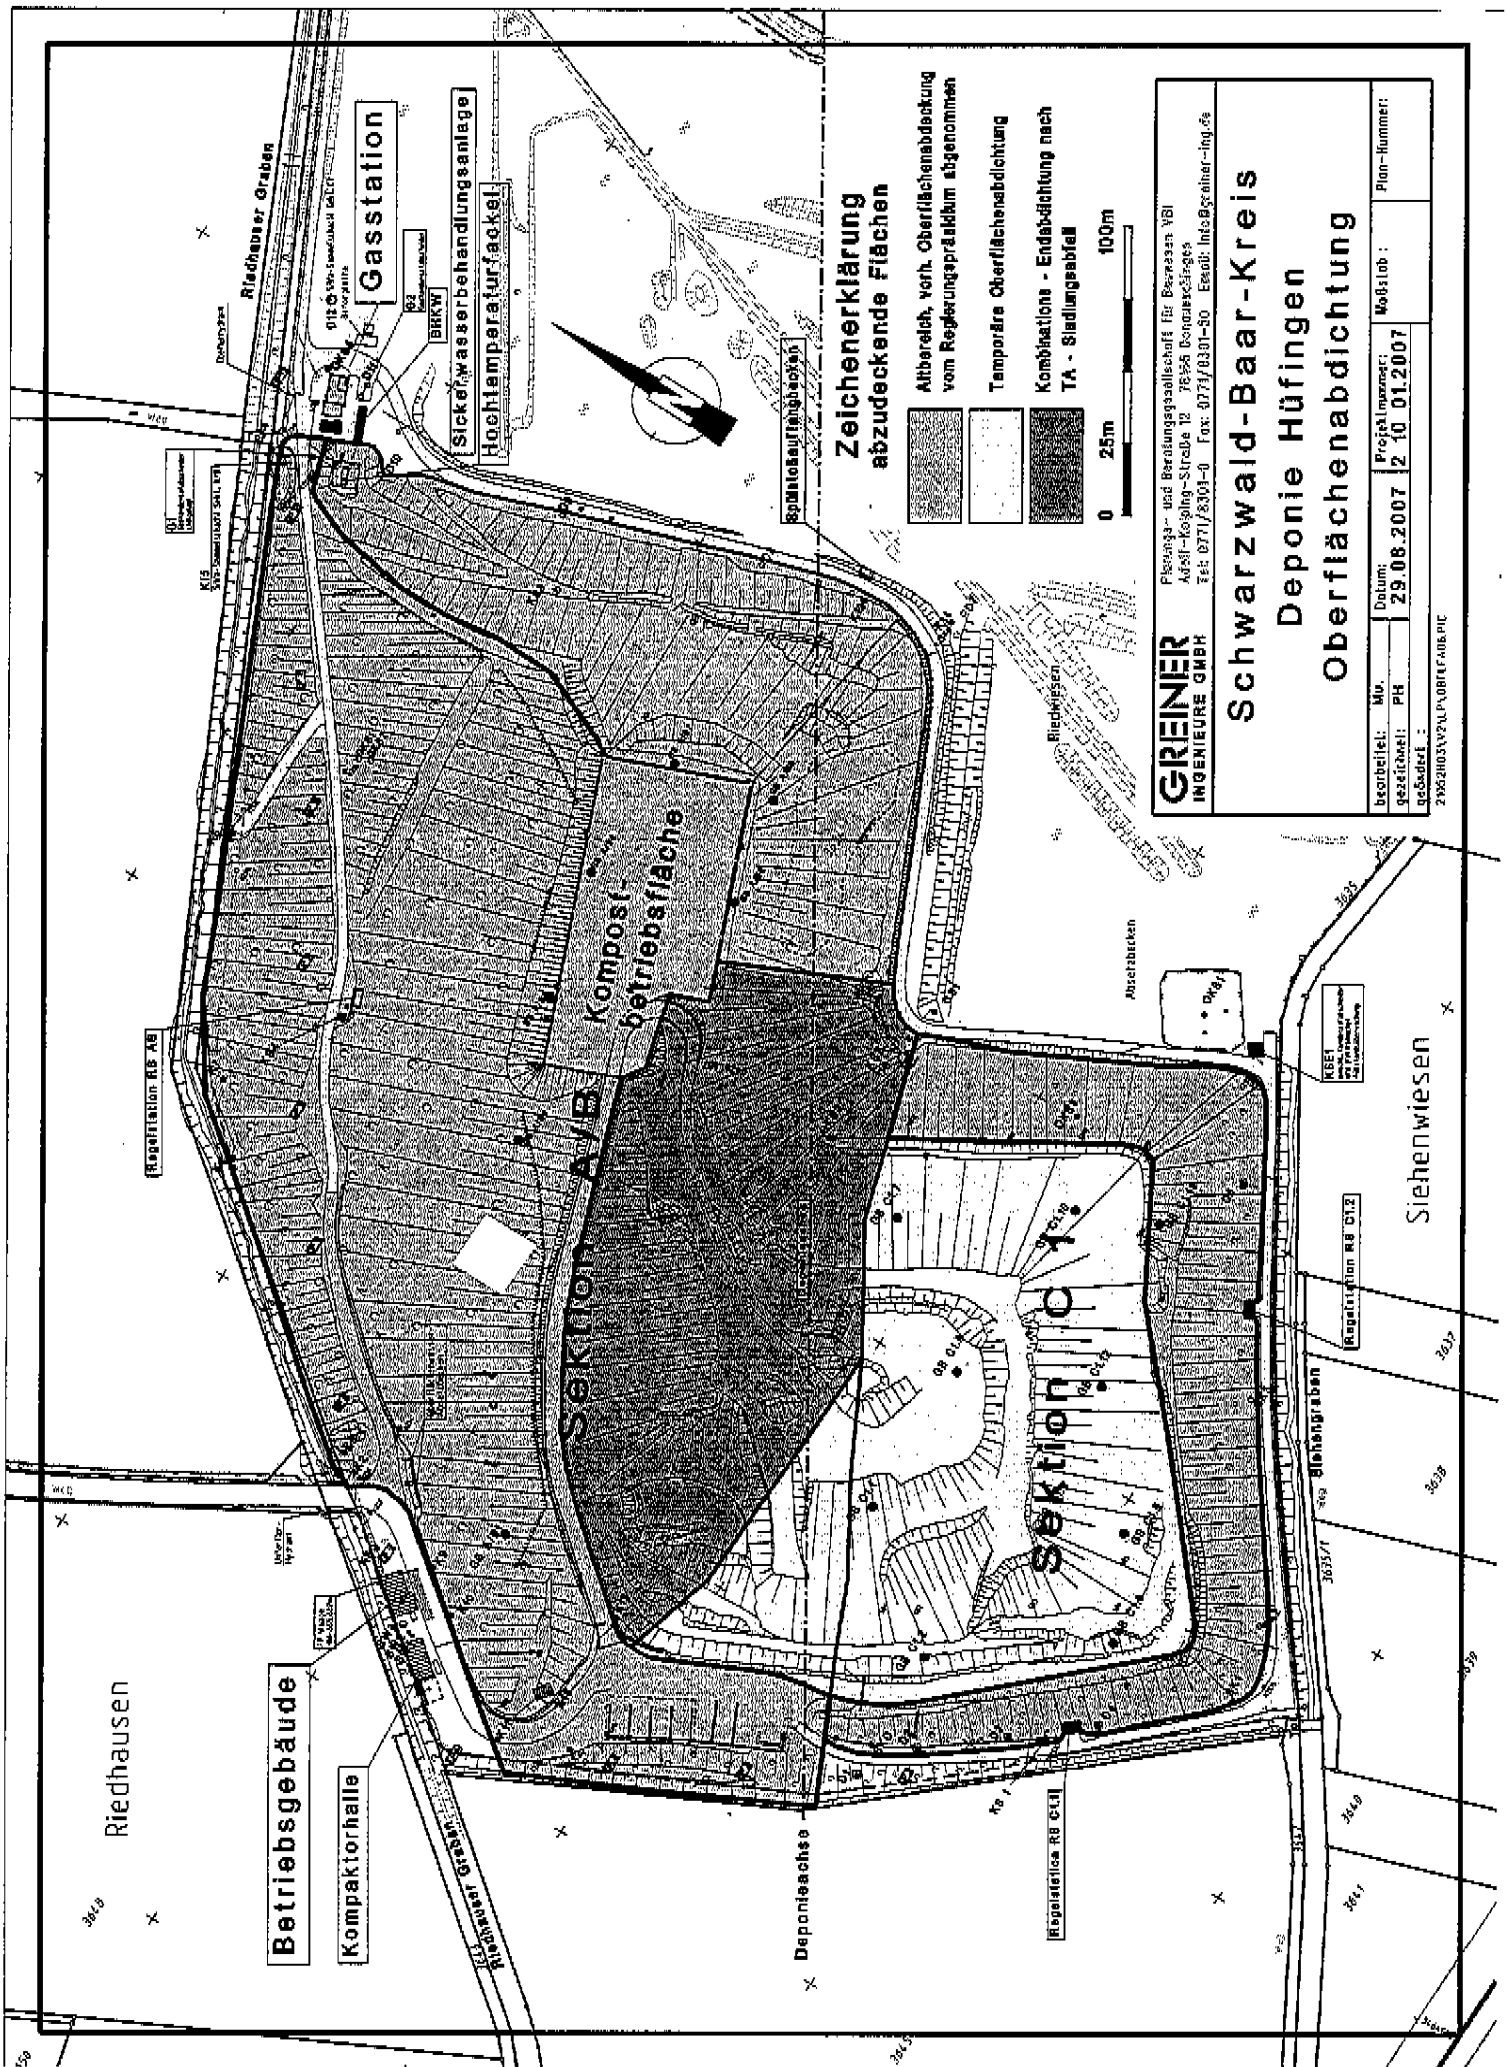

Erweiterung Entgasungssystem

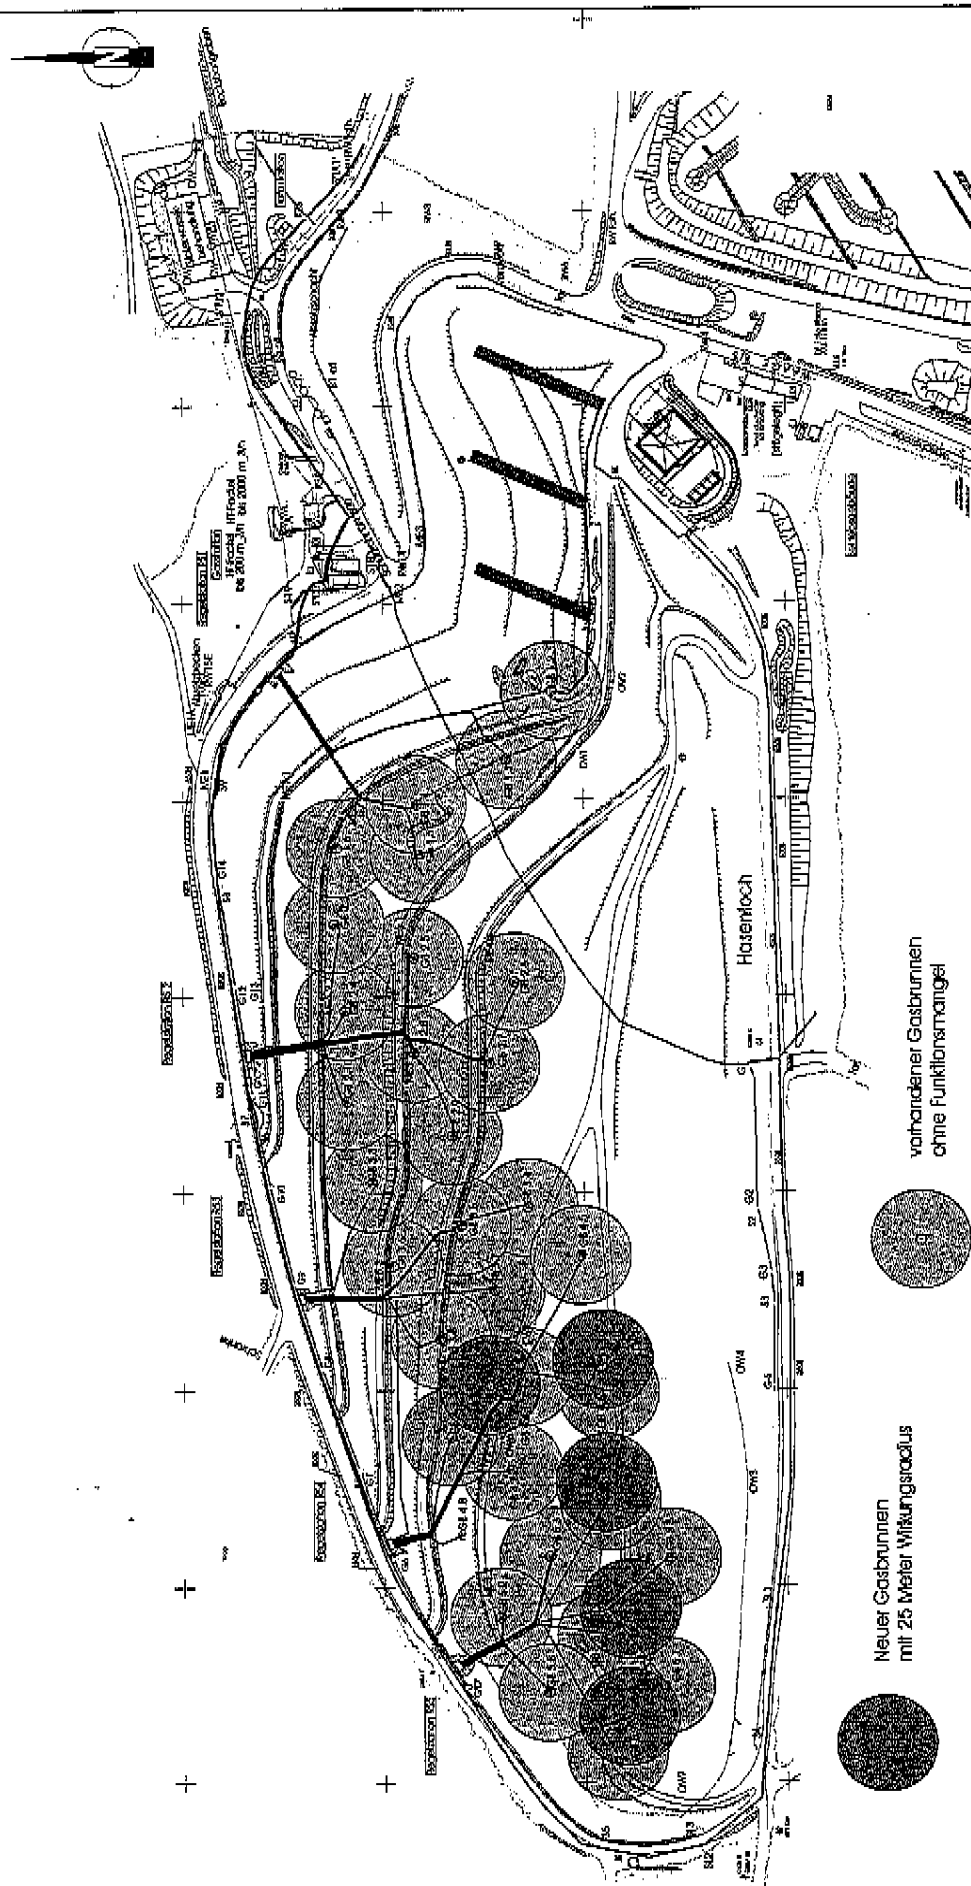

LRA Schwarzwaldbaakreis
Amt für Abfallwirtschaft

Deponie
Tunlingen

Neue Gasbrunnen
und Gaslanzen

Lageplan



EKENLOHR
ENERGIE &
UMWELTECHNIK

Gellenstraße 22
73733 Esslingen
Tel. (07 11) 3 65 57 82
Fax (07 11) 3 65 57 63
www.eisenlohr-eut.de

Maßstab 1 : 2.500
Stand: Juni 2007

