


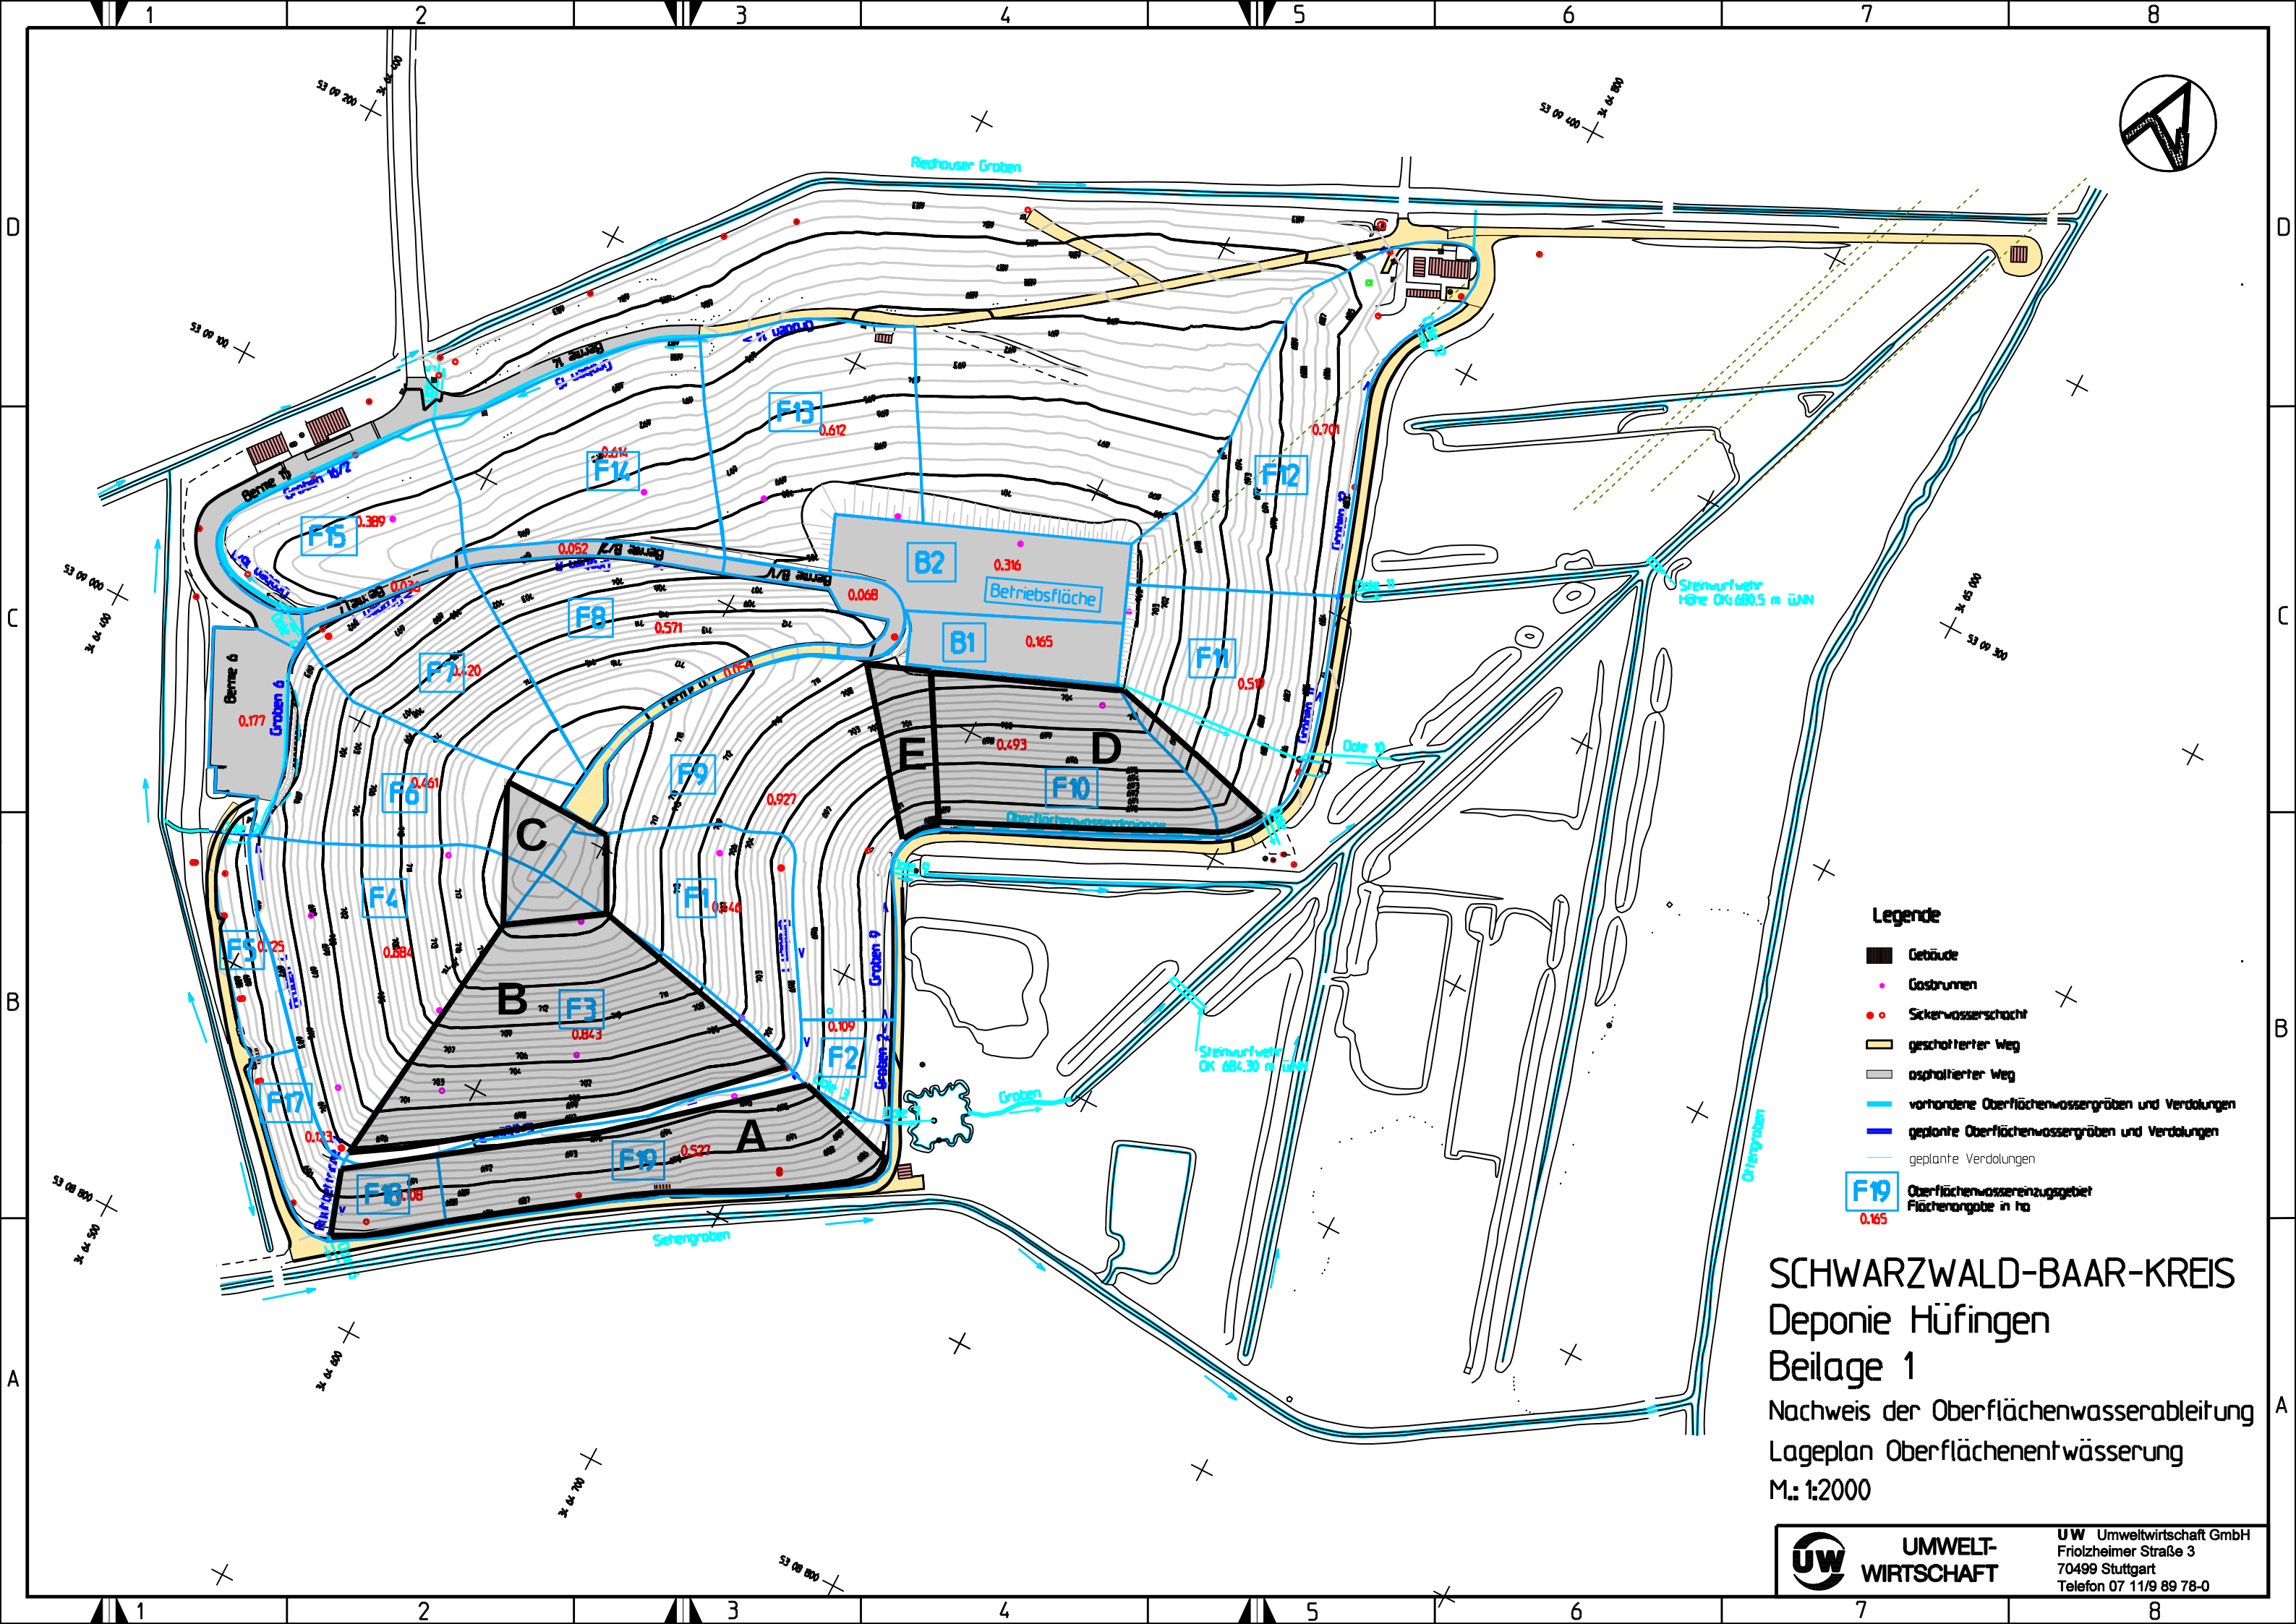

Legende

- Gebäude
- Gasbrunnen
- Sickerwasserschacht
- geschotterter Weg
- asphaltierter Weg
- vorhandene Oberflächenwassergräben und Verdolungen
- geplante Oberflächenwassergräben und Verdolungen
- geplante Verdolungen
- F19** Oberflächenwasserbezugsgebiet
Flächenangabe in ha
0.165

SCHWARZWALD-BAAR-KREIS
Deponie Hüfingen
Beilage 1
Nachweis der Oberflächenwasserableitung
Lageplan Oberflächenentwässerung
M.: 1:2000



UMWELT-
WIRTSCHAFT

UW Umweltwirtschaft GmbH
Friedlheimer Straße 3
70499 Stuttgart
Telefon 07 11/9 89 78-0